

建築図  
2013年8月時点

参考図




















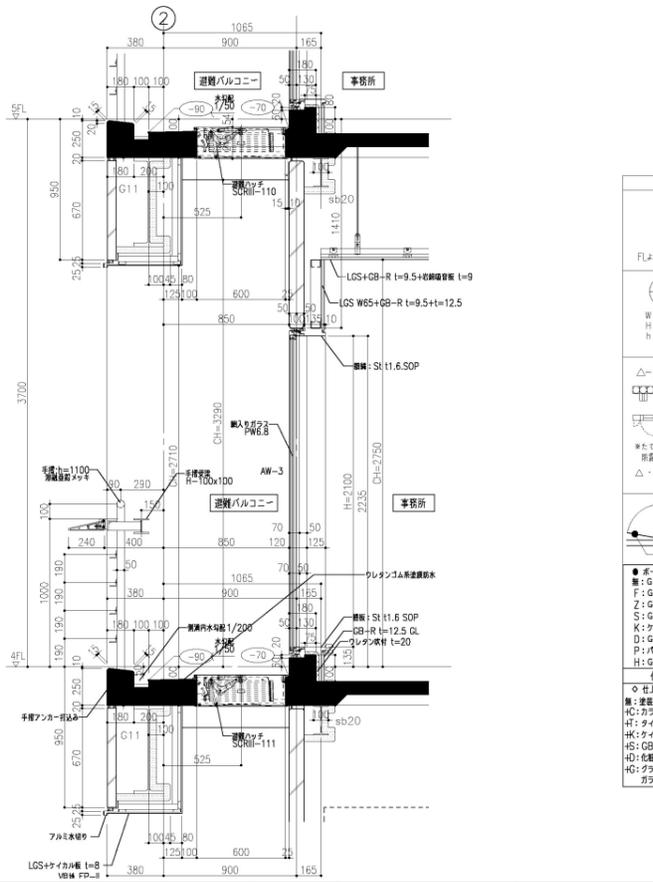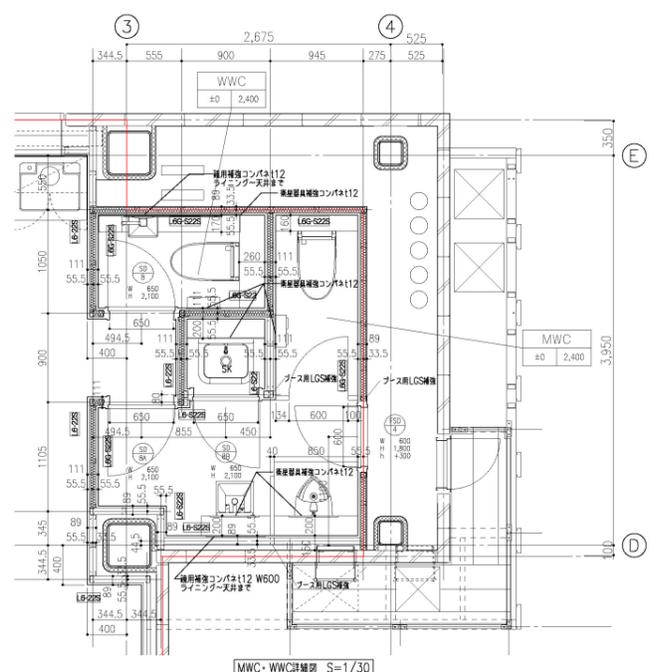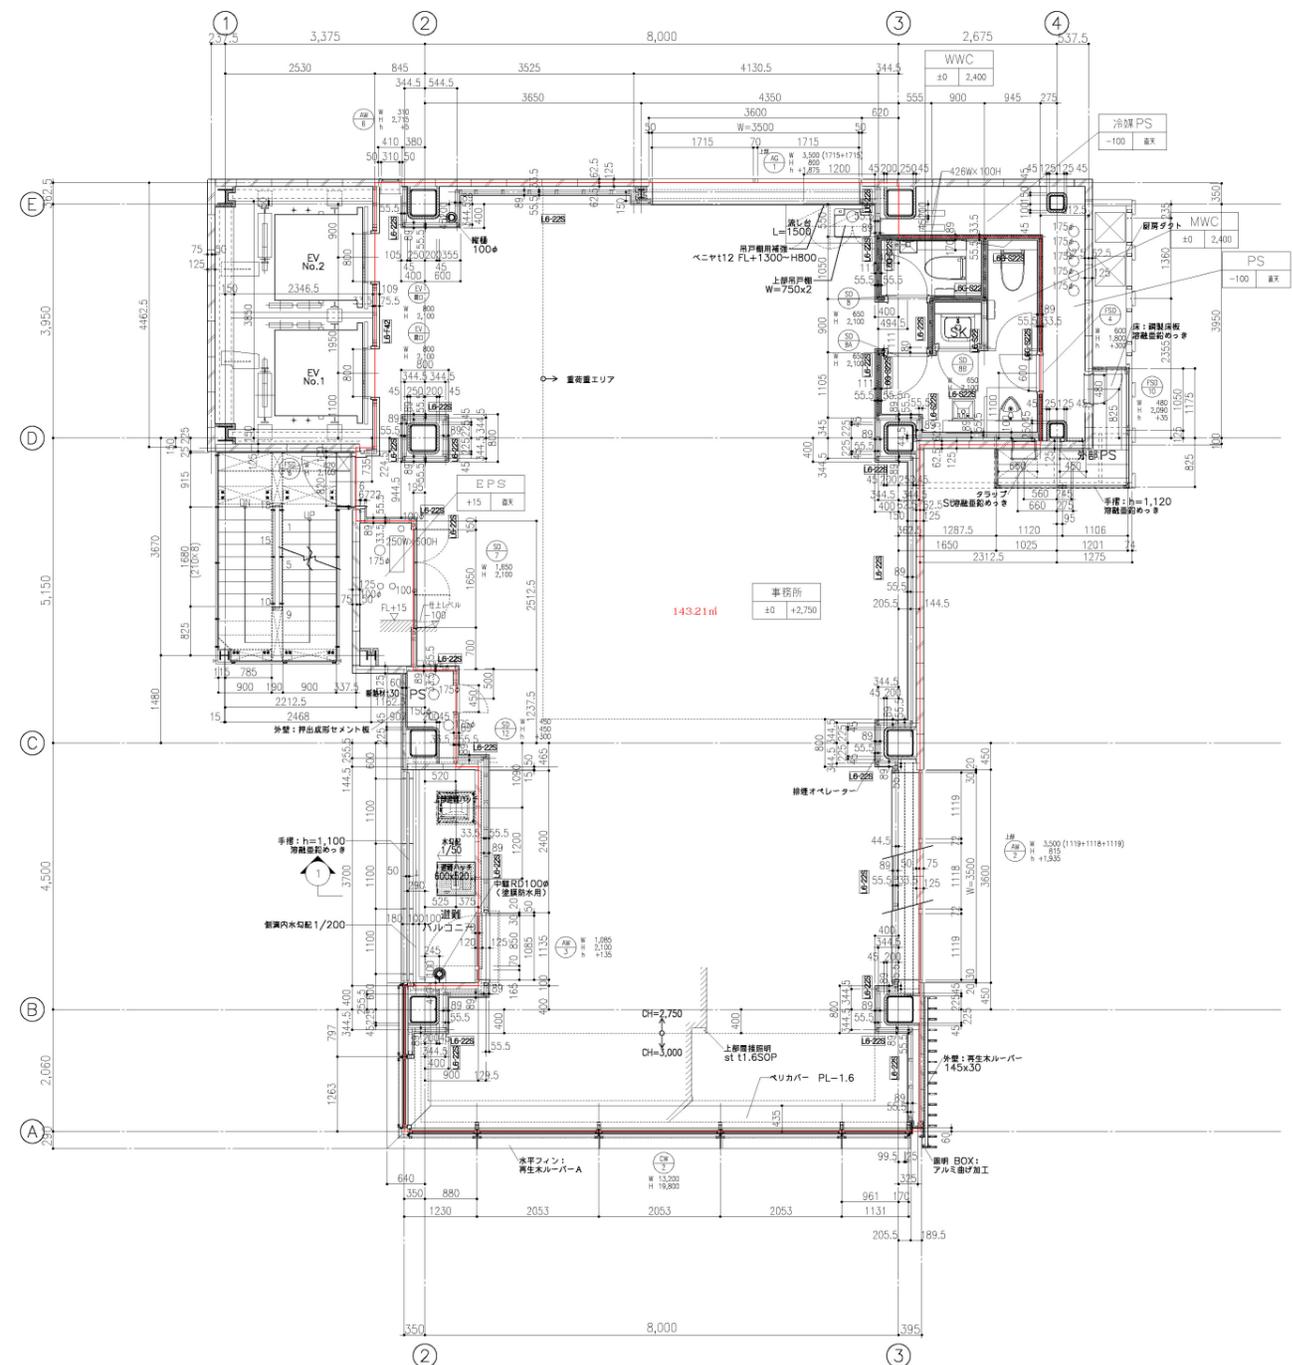




貸方基準図

日付	内容	担当者	承認者
1307_26	図面作成	〇〇〇	〇〇〇
1307_31	SD7.SD12.FSD6変更	〇〇〇	〇〇〇
1308_05	断面、仕上表、WC修正	〇〇〇	〇〇〇
1308_08	FSD-6修正	〇〇〇	〇〇〇

訂正 REVISION

得意先名 CLIENT

長野県

事業名称 PROJECT TITLE

銀座NAGANO

図面名称 DRAWING TITLE

建築図  
4階建築平面図

縮尺 SCALE

作成 日付 DATE DRAWN

確認 CHECKED

設計 ARCHITECT


製図 DRAWN

設計

図面  
09





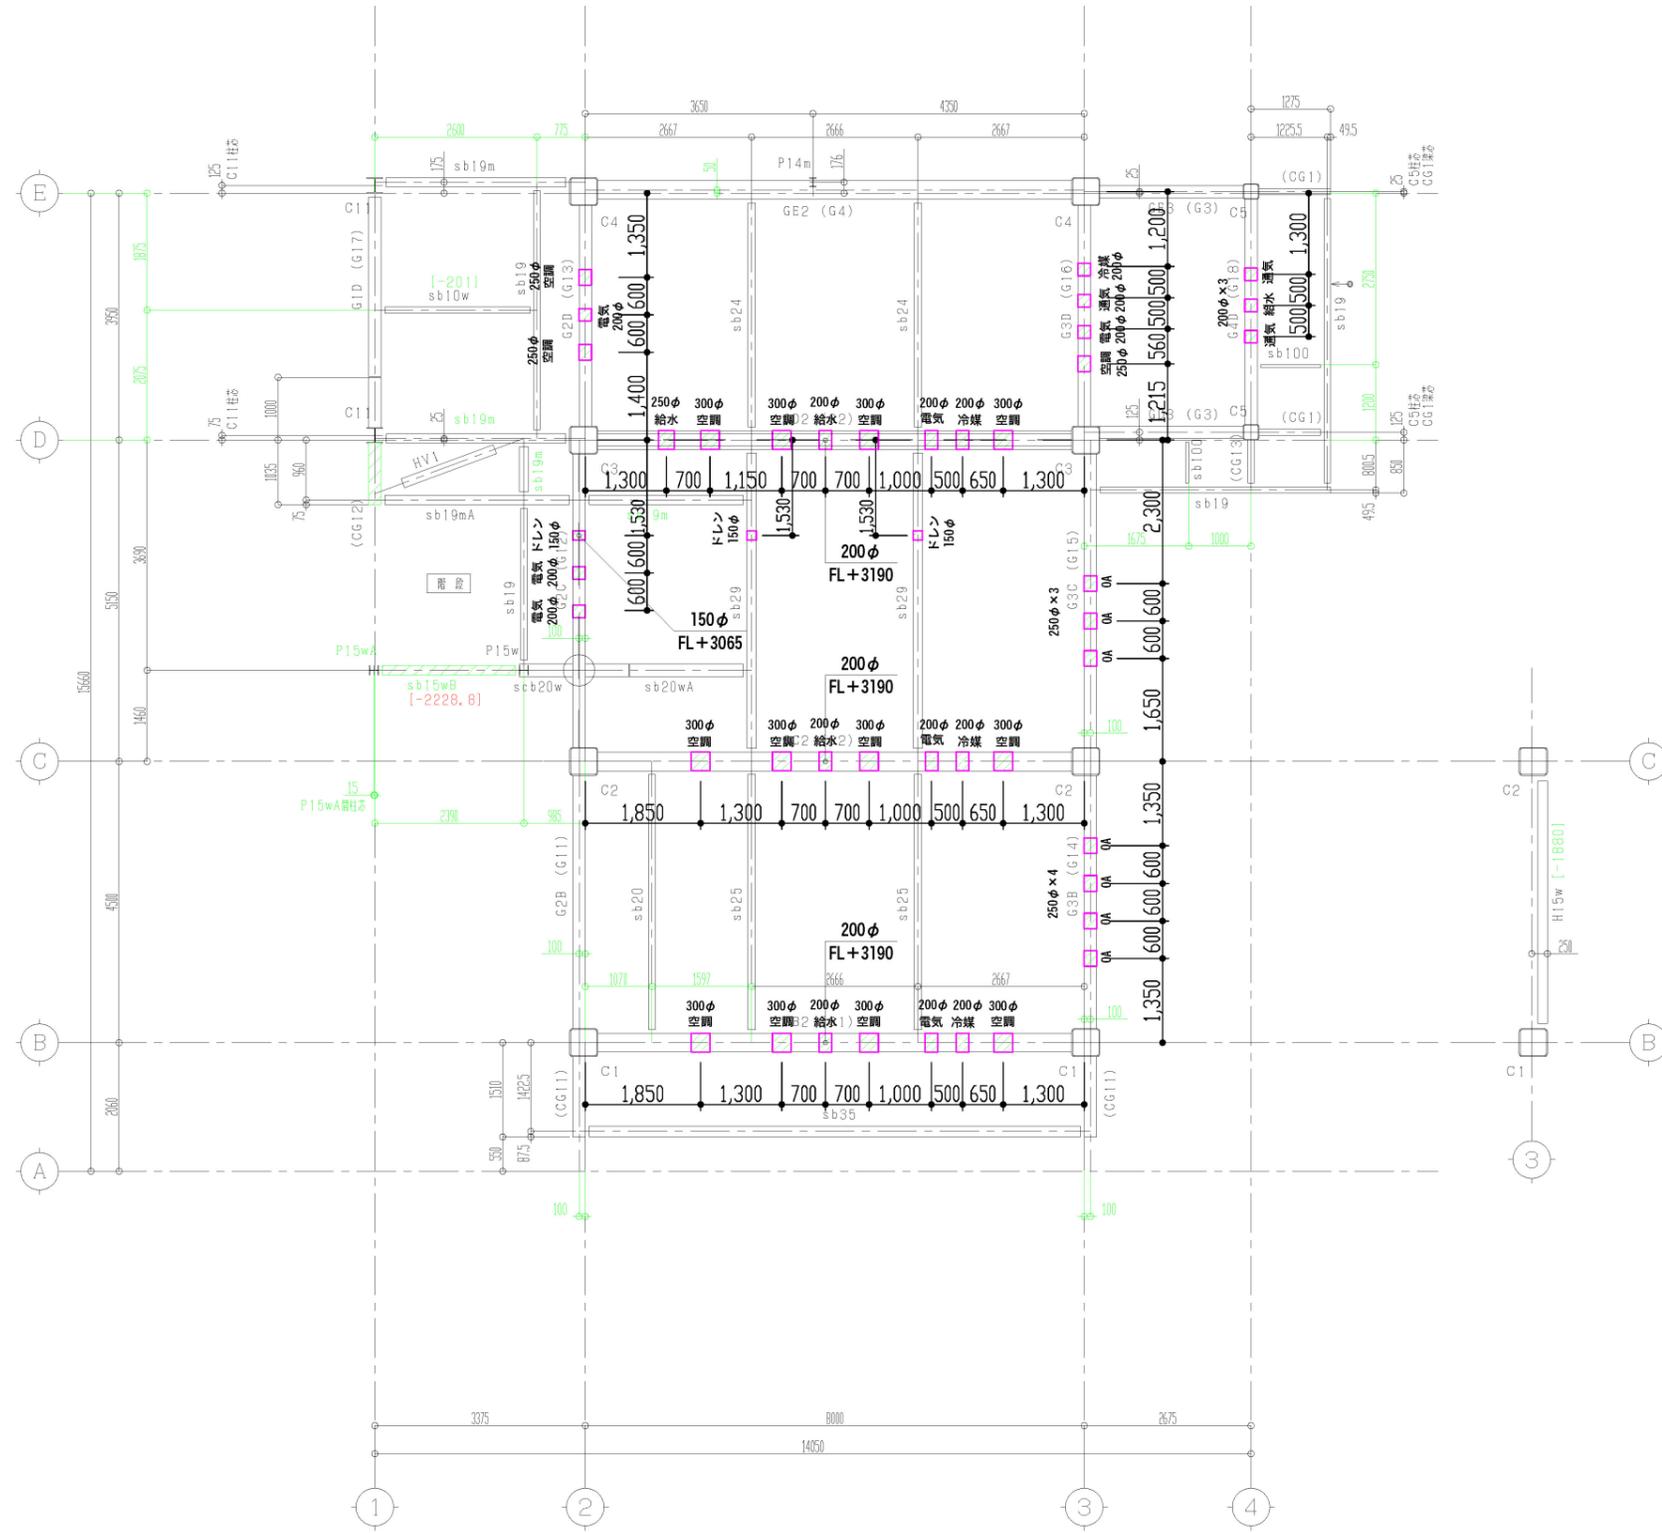

業 務 種 別	建 築 工 事	業 務 名 称	アイシン銀座5丁目ビル新築工事	工 事 種 別	新 築	図 面 番 号	
日 付	'13.08.27	設 計 者	田中 家治	校 対 者	永松 永松	日 付	'13.08.27
図 面 名 称	4.5階スリーブ図			縮 尺	1/20	製 図 者	

訂正 REVISION

得意先名 CLIENT

長野県

事業名称 PROJECT TITLE

銀座NAGANO

図面名称 DRAWING TITLE

建築図  
4階建築  
スリーブ図

縮尺 SCALE

作成 日付 DATE DRAWN

確認 CHECKED

設計 ARCHITECT

製図 DRAWN

設計

図面